


COMMUNE DE QUISTINIC
PLAN LOCAL D'URBANISME
 PLU approuvé le 19 décembre 2019

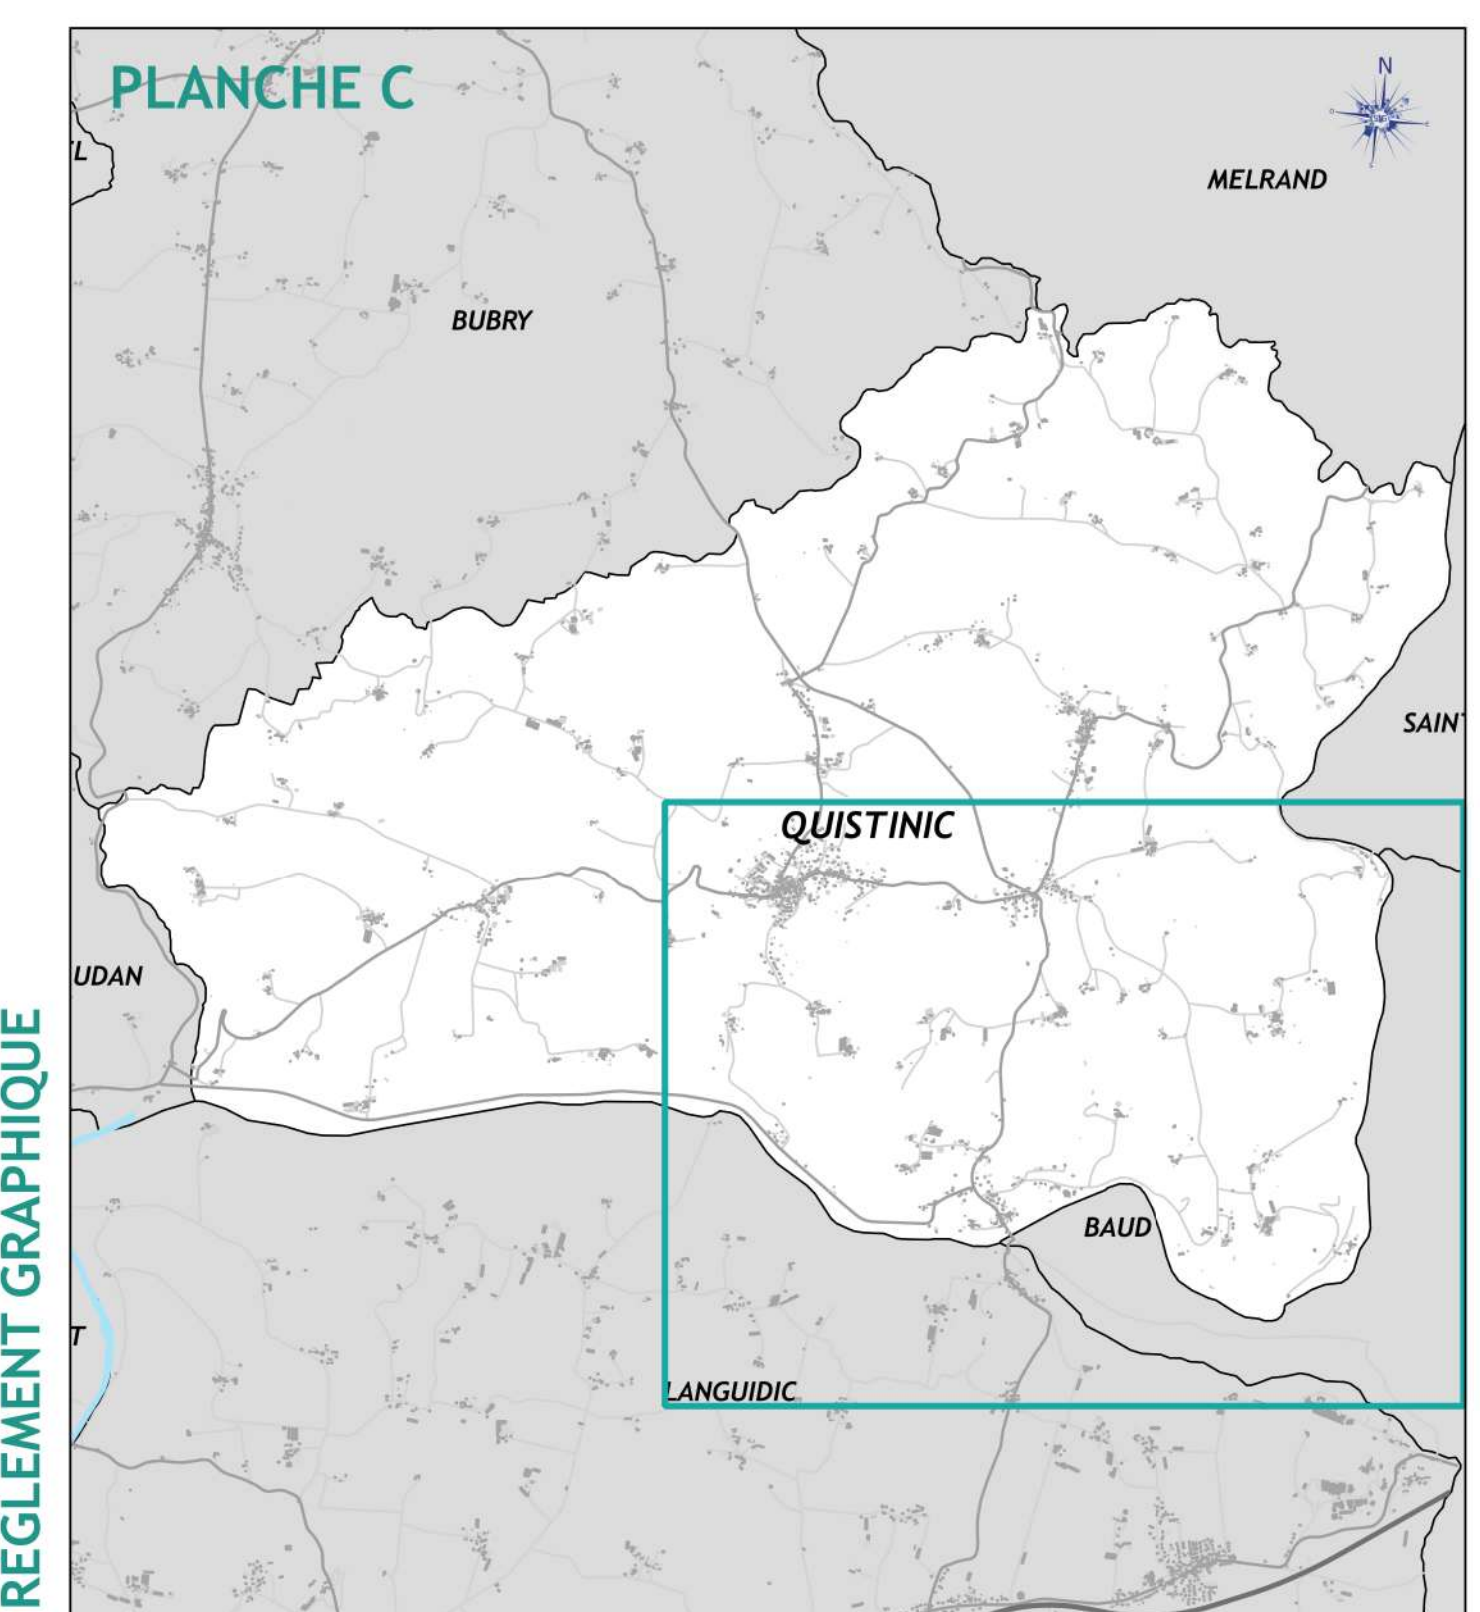

RÈGLEMENT GRAPHIQUE

Vu pour être annexé à la délibération du Conseil Municipal le 19 décembre 2019
 Le Maire,
 Gisèle GUILBART

Échelle : 1/5 000

- Légende**
- Zonage**
- Secteurs Ua
 - Secteurs Ub et Uc
 - Autres secteurs U
 - Secteurs à urbaniser
 - Secteurs urbanisés d'activités
 - Secteurs agricoles
 - Secteurs naturels
 - Secteurs forestiers
 - Zones humides
- Prescriptions**
- Espaces boisés classés
 - Emplacements réservés
 - Emplacement réservé logement social / mixité sociale
 - Secteur comportant des orientations d'aménagement et de programmation (OAP)
 - Centralité commerciale à protéger ou à développer
 - Bâtiments susceptibles de changer de destination
 - Marges de recul aux cours d'eau
 - Marges de recul aux voiries
 - *** Linéaire commercial à protéger ou à développer
- Environnement**
- Plan d'eau**
- Cours d'eau

N°	Désignation	Bénéficiaire	Surface en m²
1	Création d'une aire de covotage à Keramour	Commune de Quistinic	300
2	Securisation du carrefour de Kergroix entre les RD 3 et 156	Commune de Quistinic	885
3	Création d'une aire de covotage à Pont-Jugan	Commune de Quistinic	365
4	Mobilisation d'un logement vacant	Commune de Quistinic	200
5	Mobilisation d'un logement vacant	Commune de Quistinic	125
6	Voie piétons/cyclistes entre Kergroix et la bourg	Commune de Quistinic	4100
7	SMS Korrigan	Commune de Quistinic	2262
8	SMS La Source	Commune de Quistinic	3421

