


**PLANCHE B**

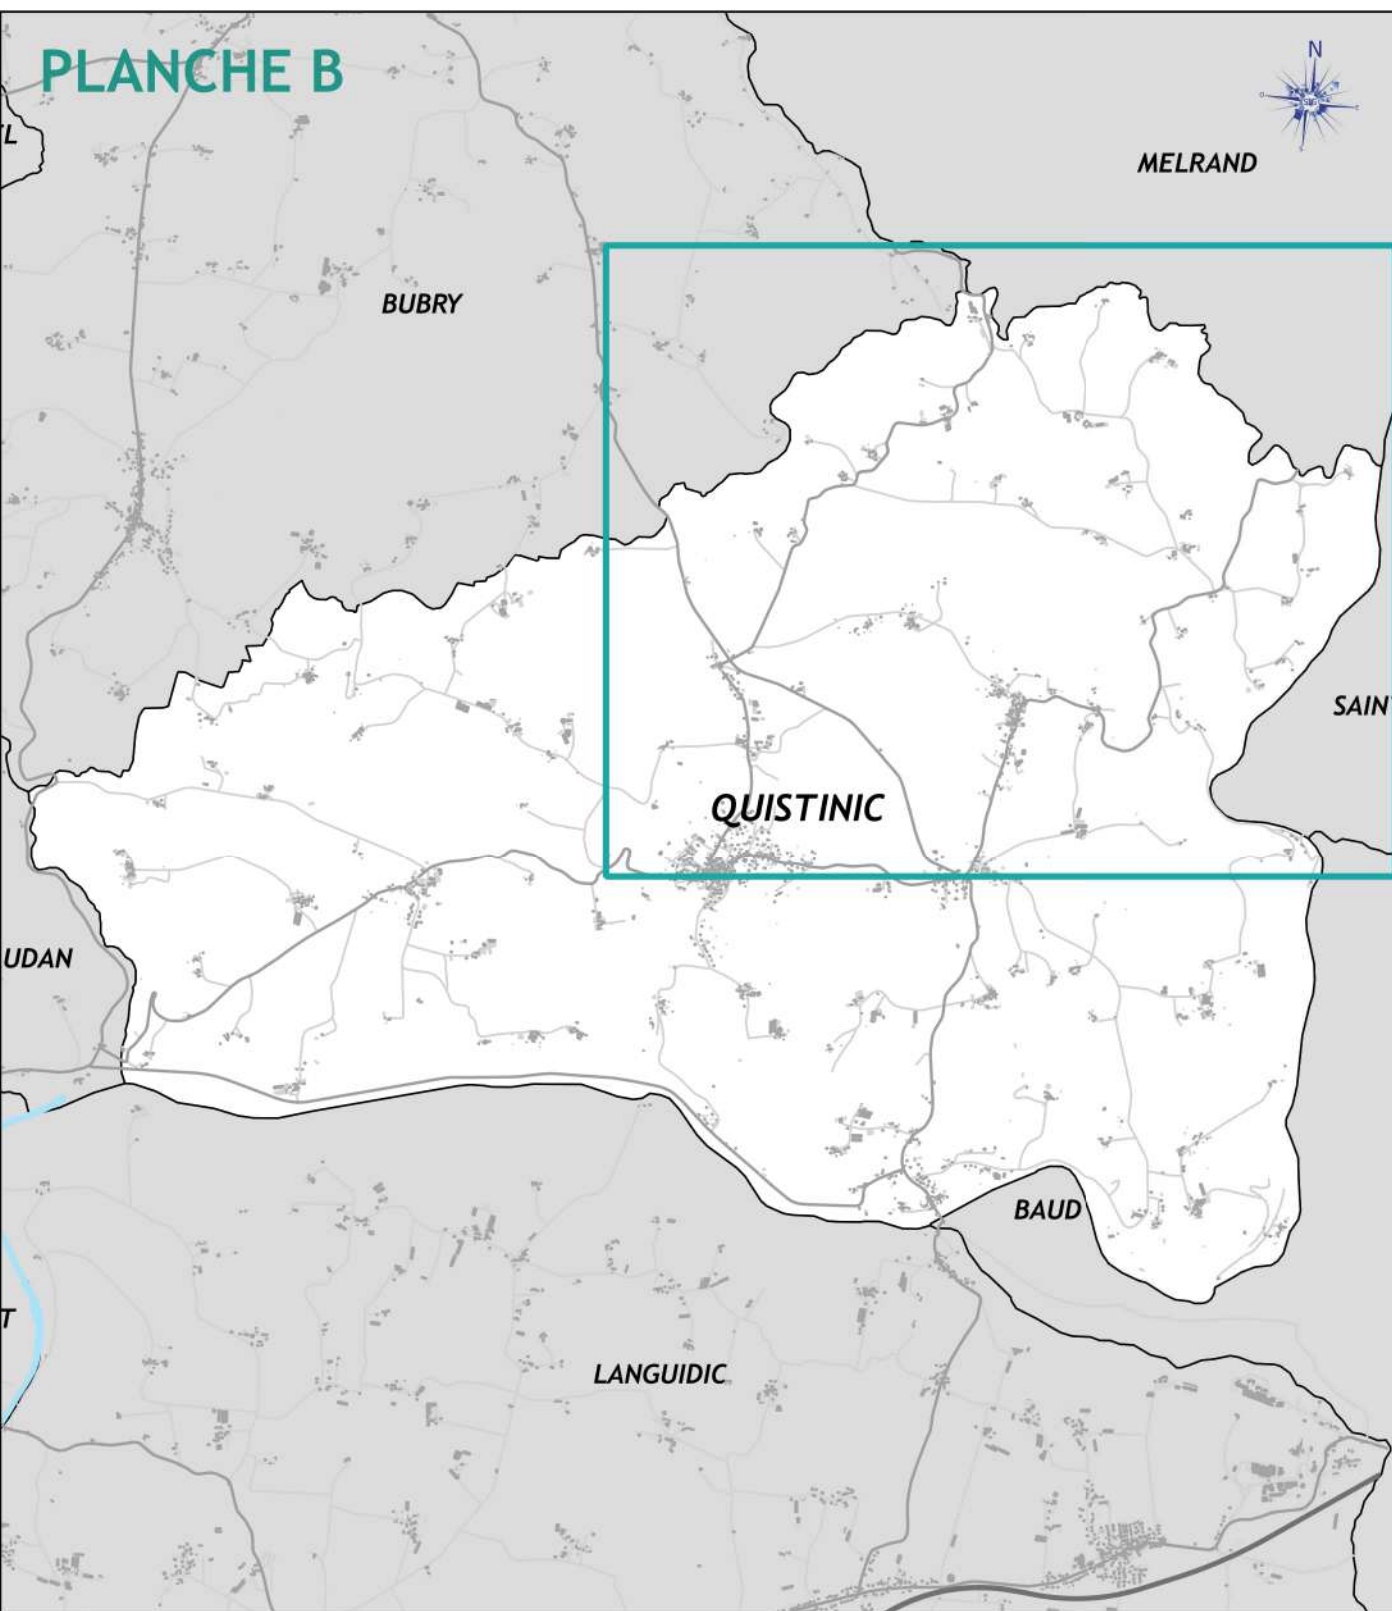

Vu pour être annexé à la  
 délibération du Conseil Municipal  
 le 19 décembre 2019  
 Le Maire,  
 Gisèle GUILBART



Echelle : 1/5 000

RÈGLEMENT GRAPHIQUE ANNEXE

LORIENT

**Légende**

- AC1\_C : Servitude de protection des monuments historiques classés
- AC1\_J : Servitude de protection des monuments historiques inscrits
- AC2\_J : Servitude relative aux sites inscrits
- ✱ AC1\_C : Servitude de protection des monuments historiques classés
- ✱ AC1\_J : Servitude de protection des monuments historiques inscrits
- Eléments de paysage, de patrimoine à protéger
- Landes
- Vergers
- Talus ou haies à préserver
- Talus et haies protégés par EBC
- Cours d'eau
- ✪ Arbre remarquable
- Site archéologique
- Petit patrimoine**
- Puits
- Croix
- Statue
- Fontaine
- Calvaire
- Four
- Moulin
- Lavoir
- Pierre à sacrifices
- Monuments
- Autres
- Niche

