



PLAN LOCAL D'URBANISME

PLU approuvé le 19 décembre 2019

PLAN DES SITES ARCHÉOLOGIQUES

ANNEXE GRAPHIQUE N° 2

Vu pour être annexé à la
délibération du Conseil Municipal
le 19 décembre 2019
Le Maire,
Gisèle GUILBART

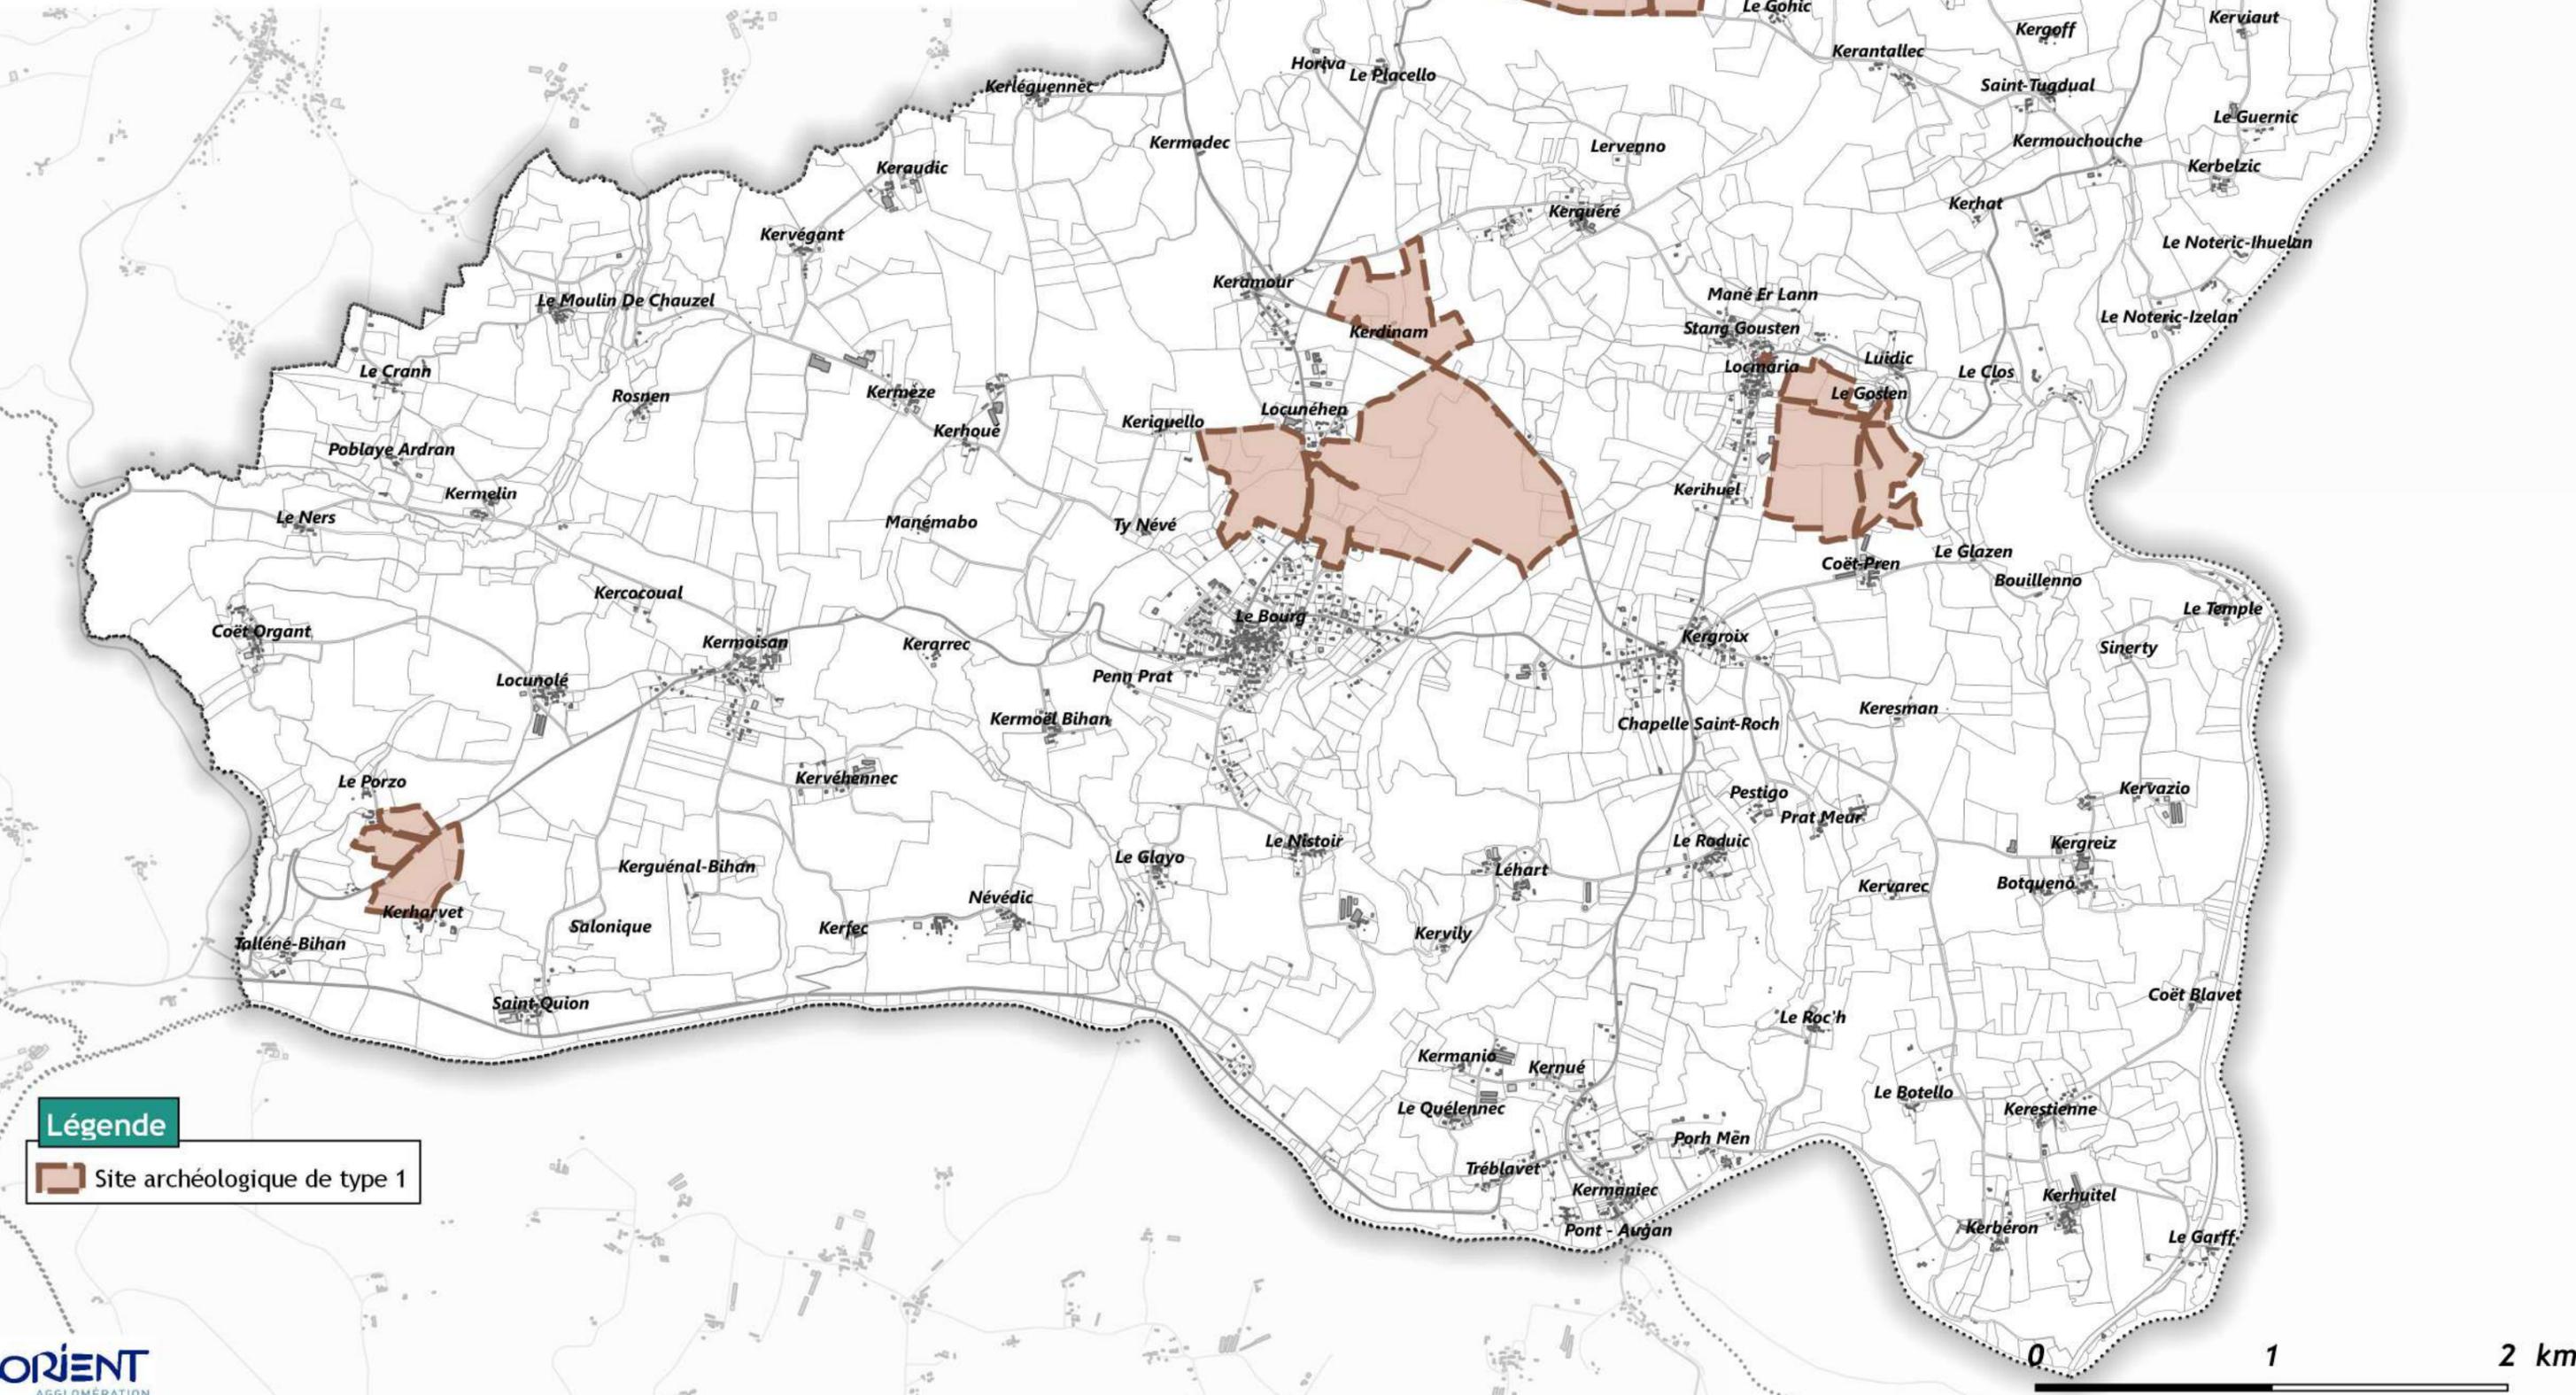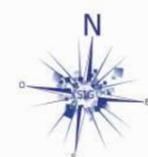

Légende

 Site archéologique de type 1