


ANNEXE GRAPHIQUE N° 4

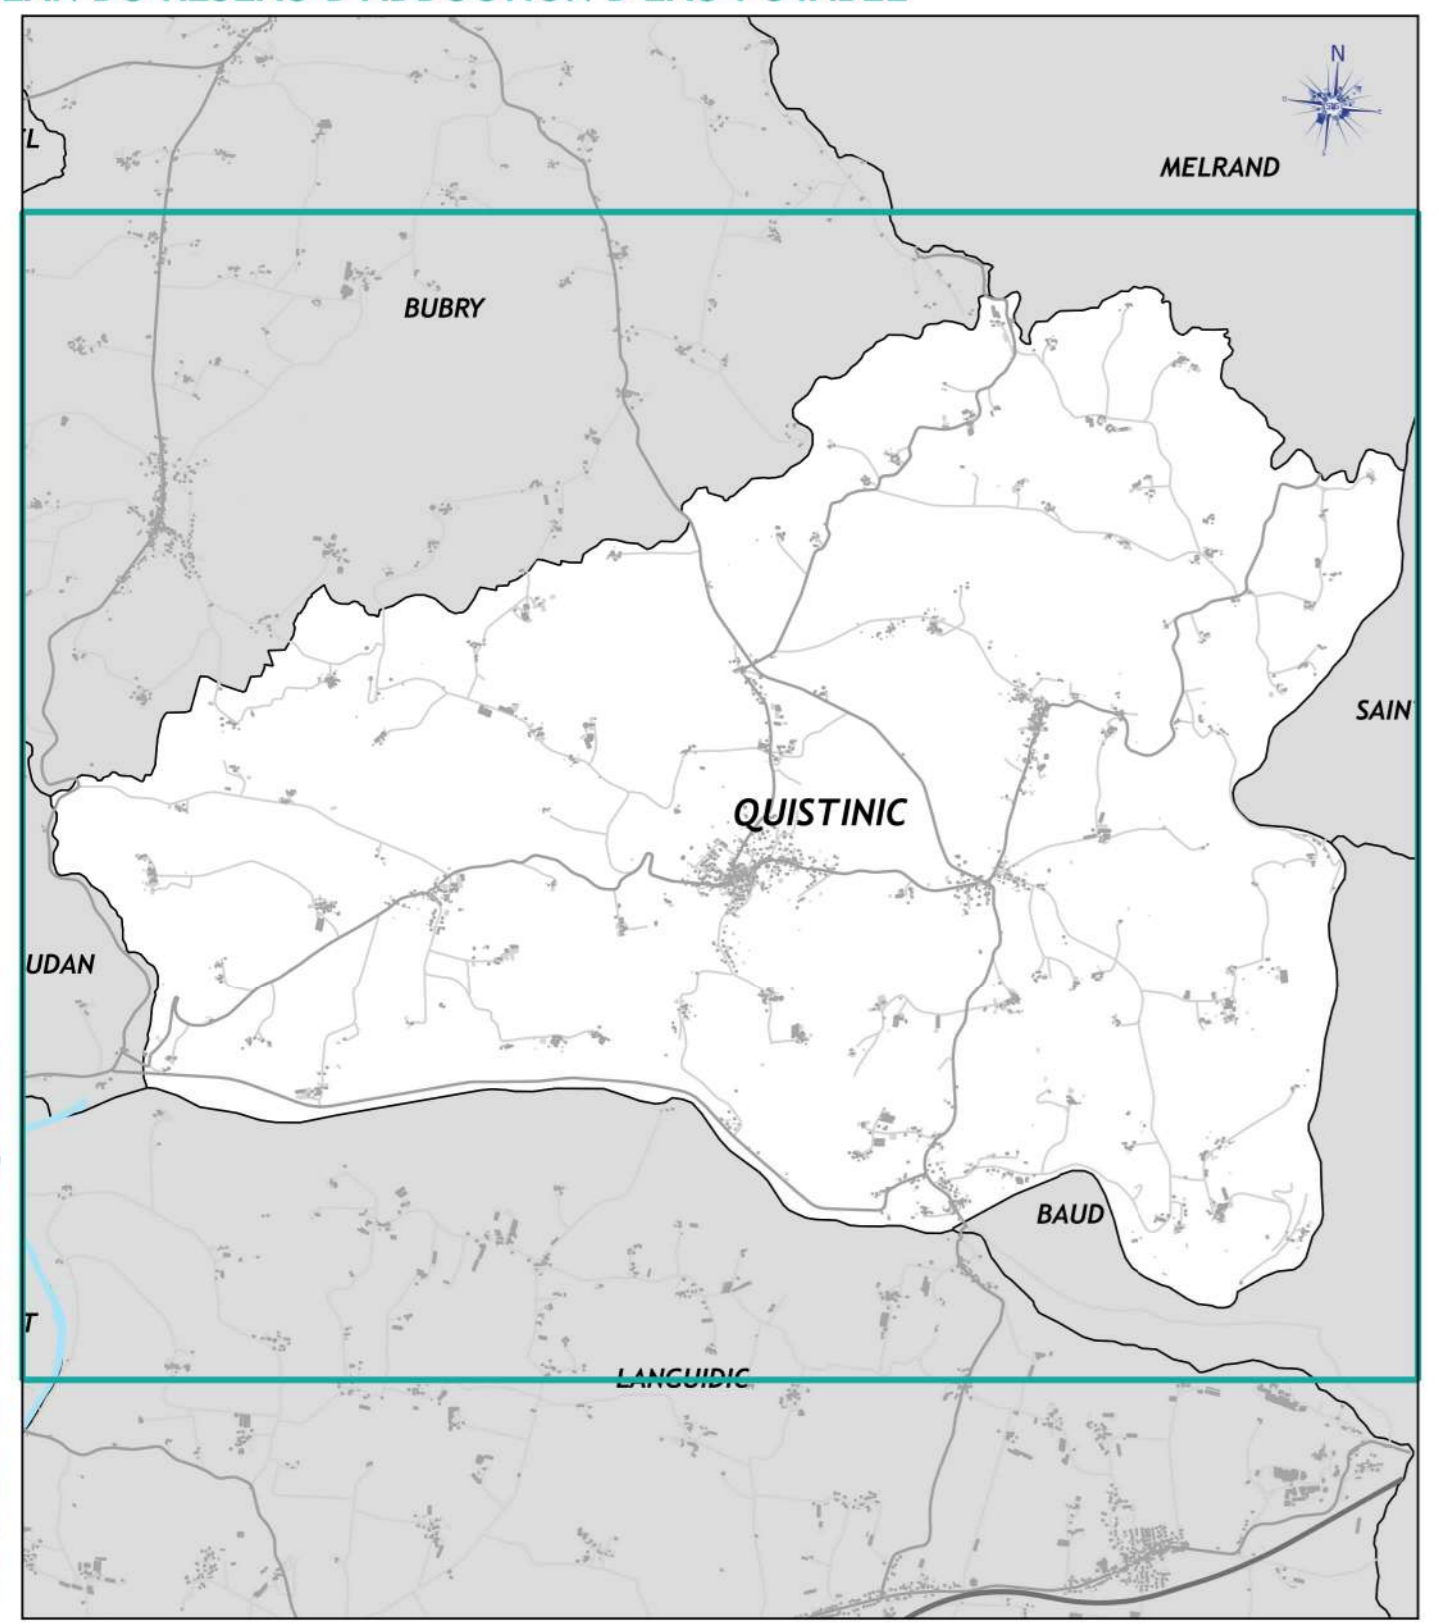


Vu pour être annexé à la délibération du Conseil Municipal le 19 décembre 2019
 Le Maire,
 Gisèle GUILBART



Le Bourg



Kergroix

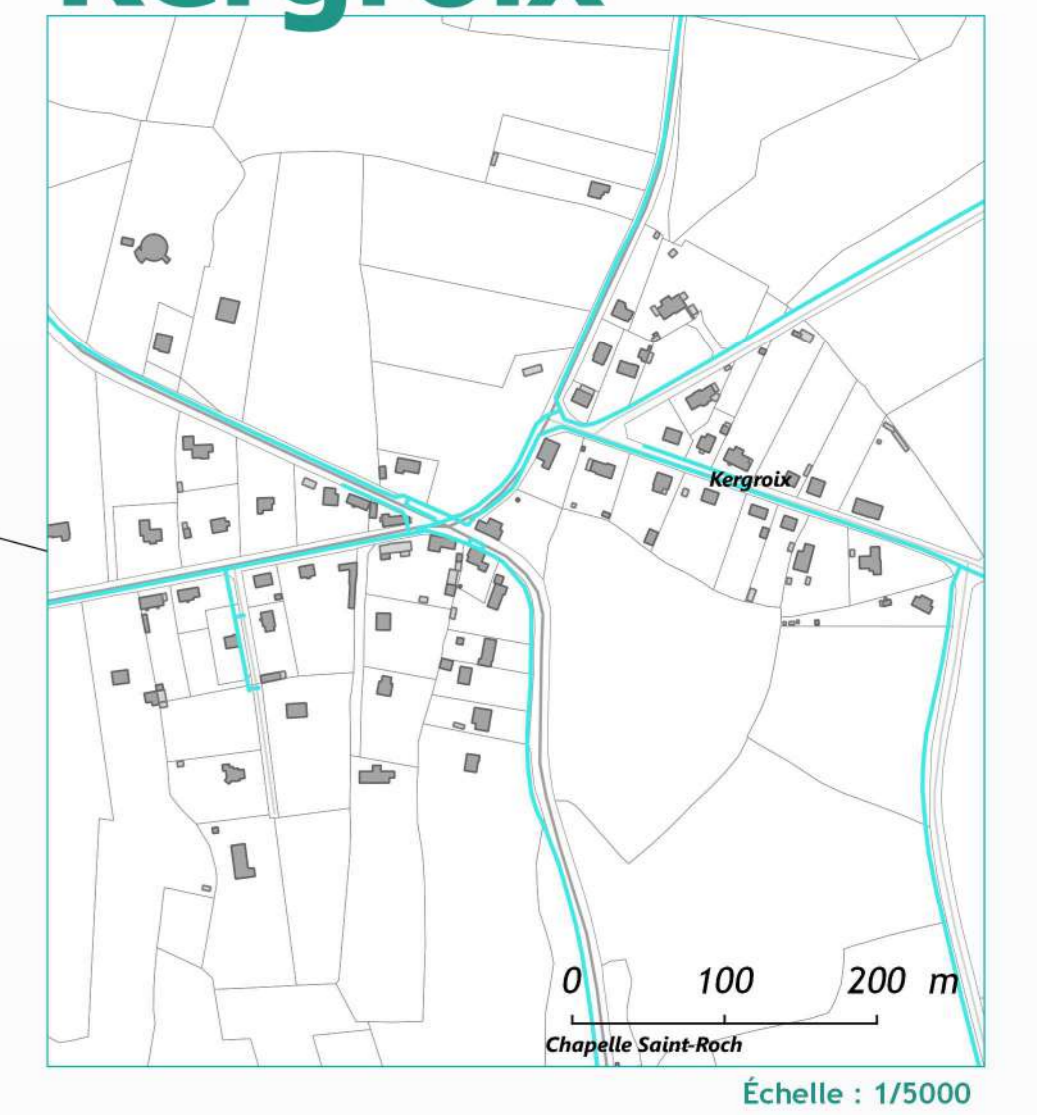

Kermoisan



Plan non réglementaire pour les réponses aux DT/DICT

Légende
 Réseau d'adduction d'eau potable

0 1 2 km

Échelle : 1/2500

Échelle : 1/5000

Échelle : 1/2500