
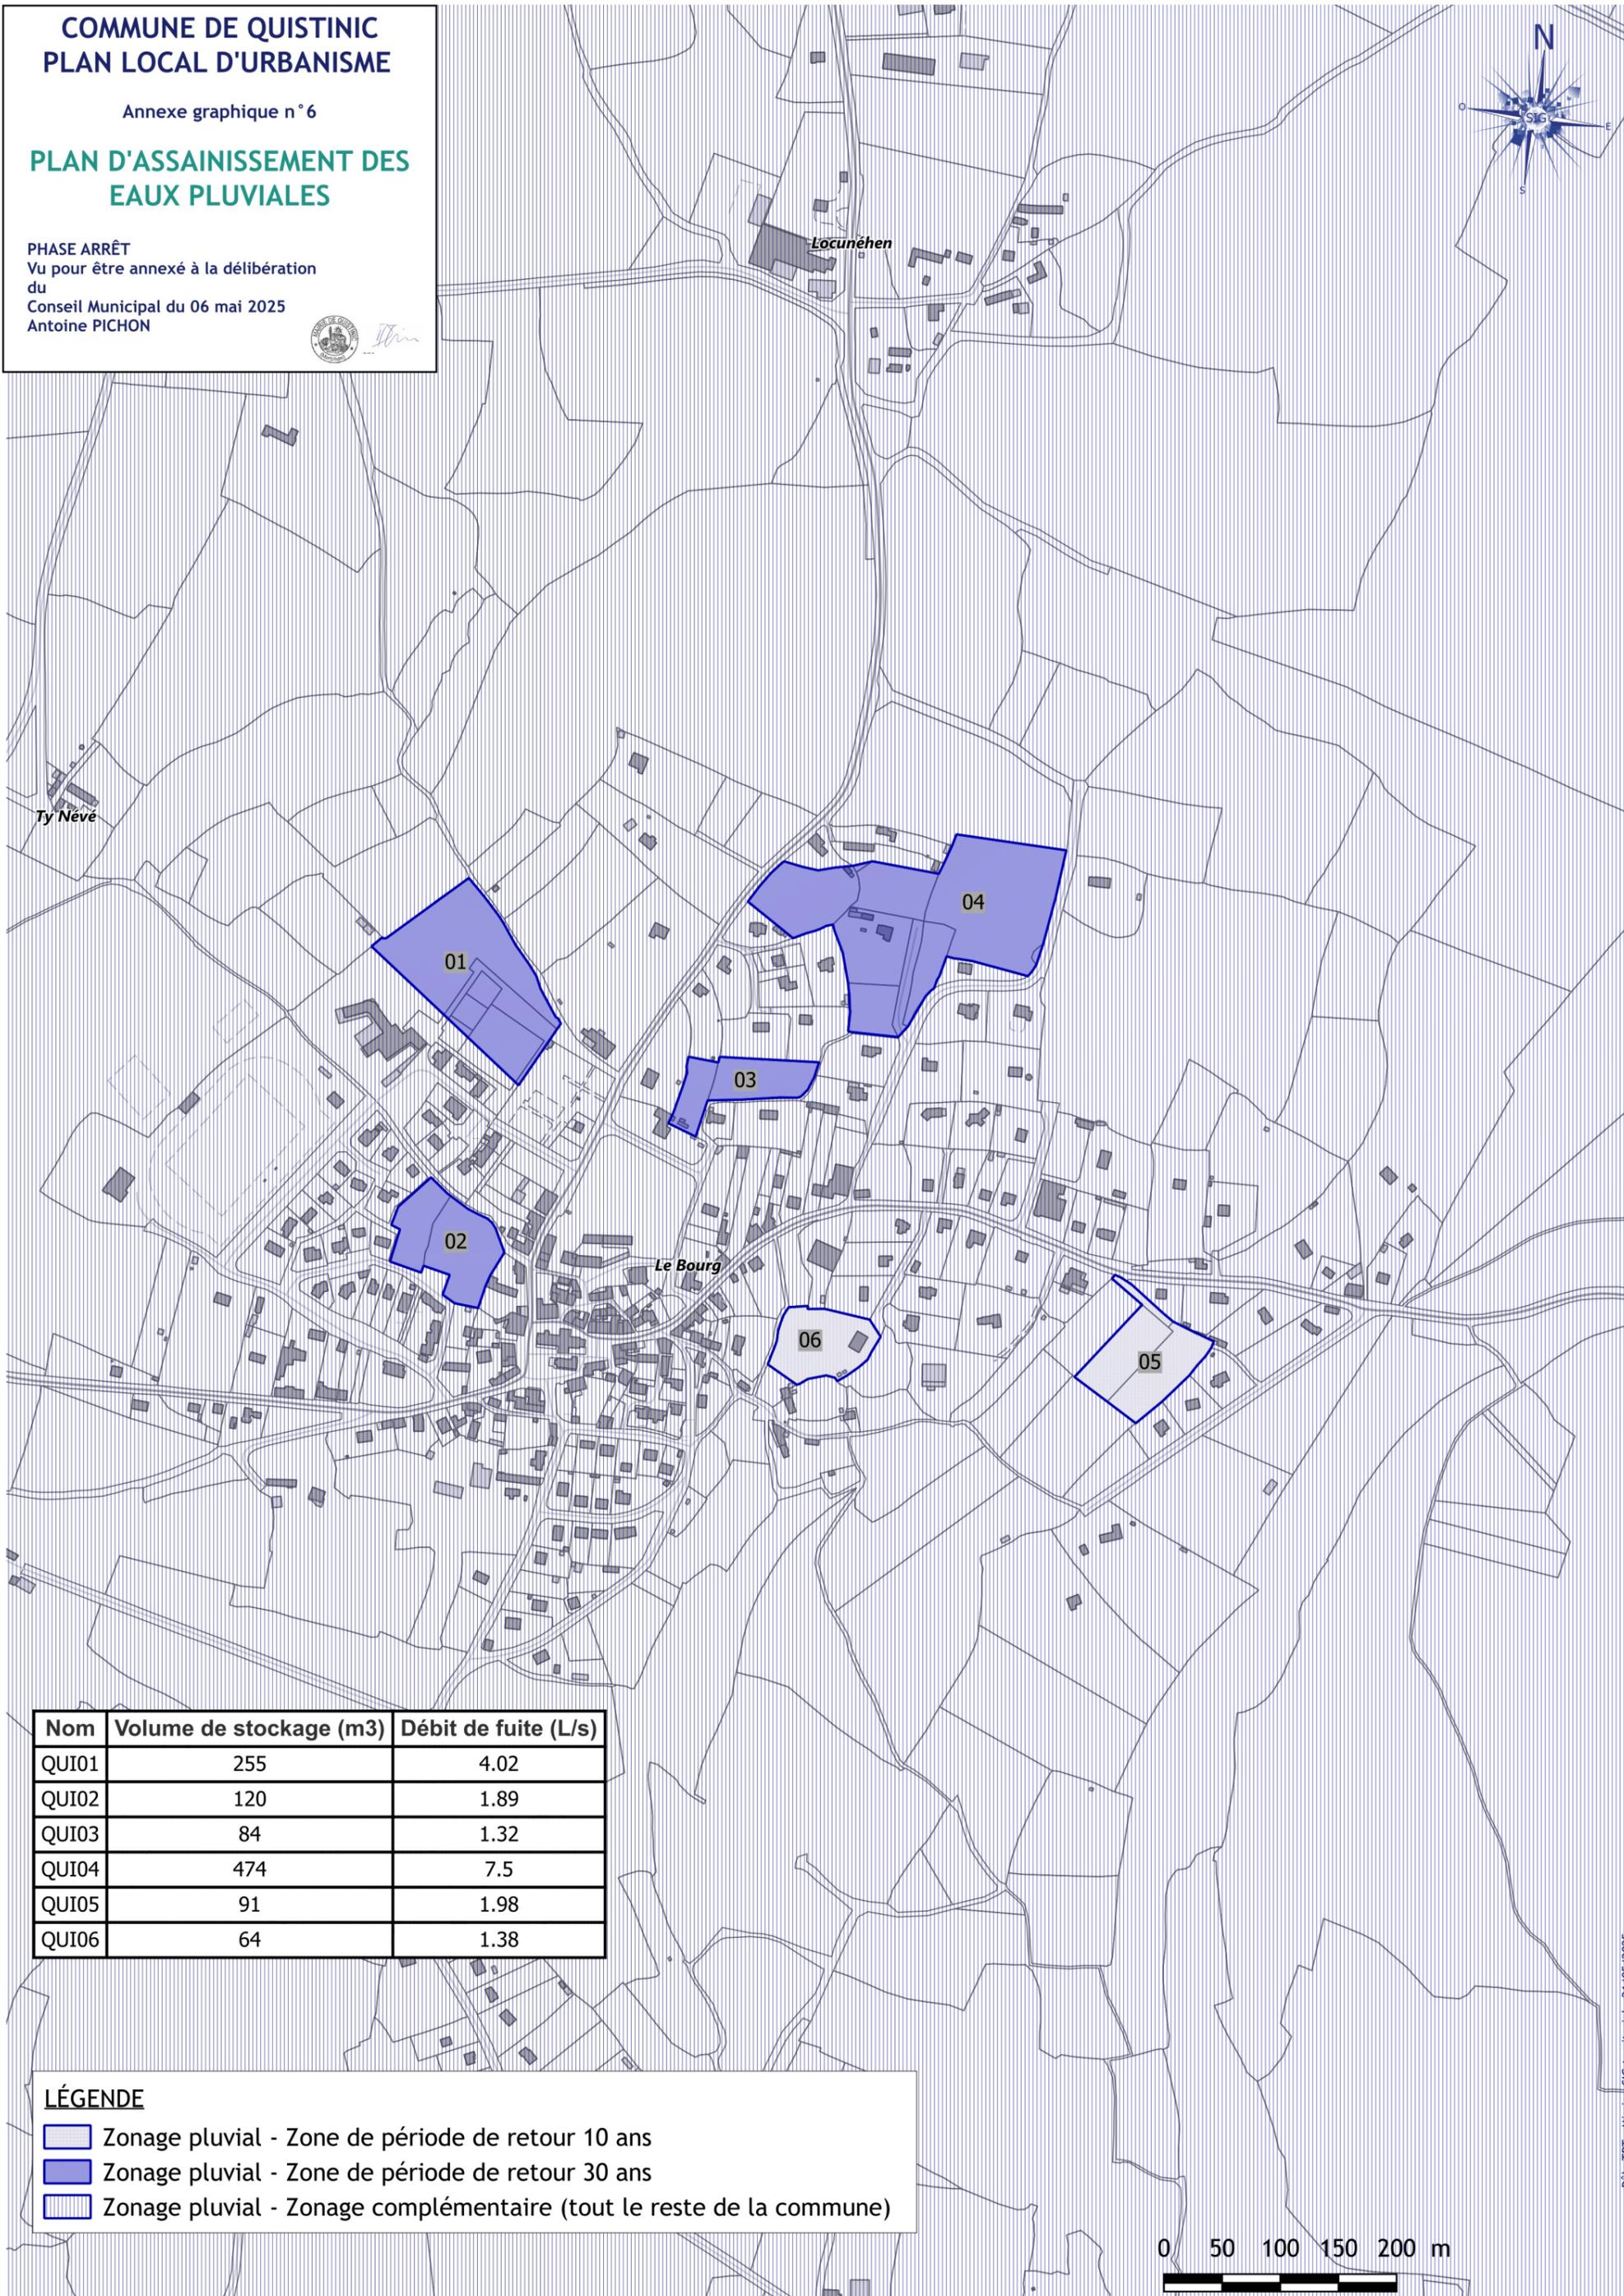


COMMUNE DE QUISTINIC  
PLAN LOCAL D'URBANISME

Annexe graphique n° 6

PLAN D'ASSAINISSEMENT DES  
EAUX PLUVIALES

PHASE ARRÊT  
Vu pour être annexé à la délibération  
du  
Conseil Municipal du 06 mai 2025  
Antoine PICHON

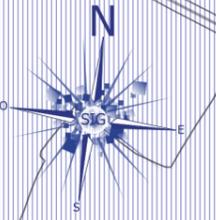

Nom	Volume de stockage (m3)	Débit de fuite (L/s)
QUI01	255	4.02
QUI02	120	1.89
QUI03	84	1.32
QUI04	474	7.5
QUI05	91	1.98
QUI06	64	1.38

LÉGENDE

- Zonage pluvial - Zone de période de retour 10 ans
- Zonage pluvial - Zone de période de retour 30 ans
- Zonage pluvial - Zonage complémentaire (tout le reste de la commune)

